



TIPOLOGÍAS / Local tipo individual

PLANO DEL CONJUNTO 1/2000

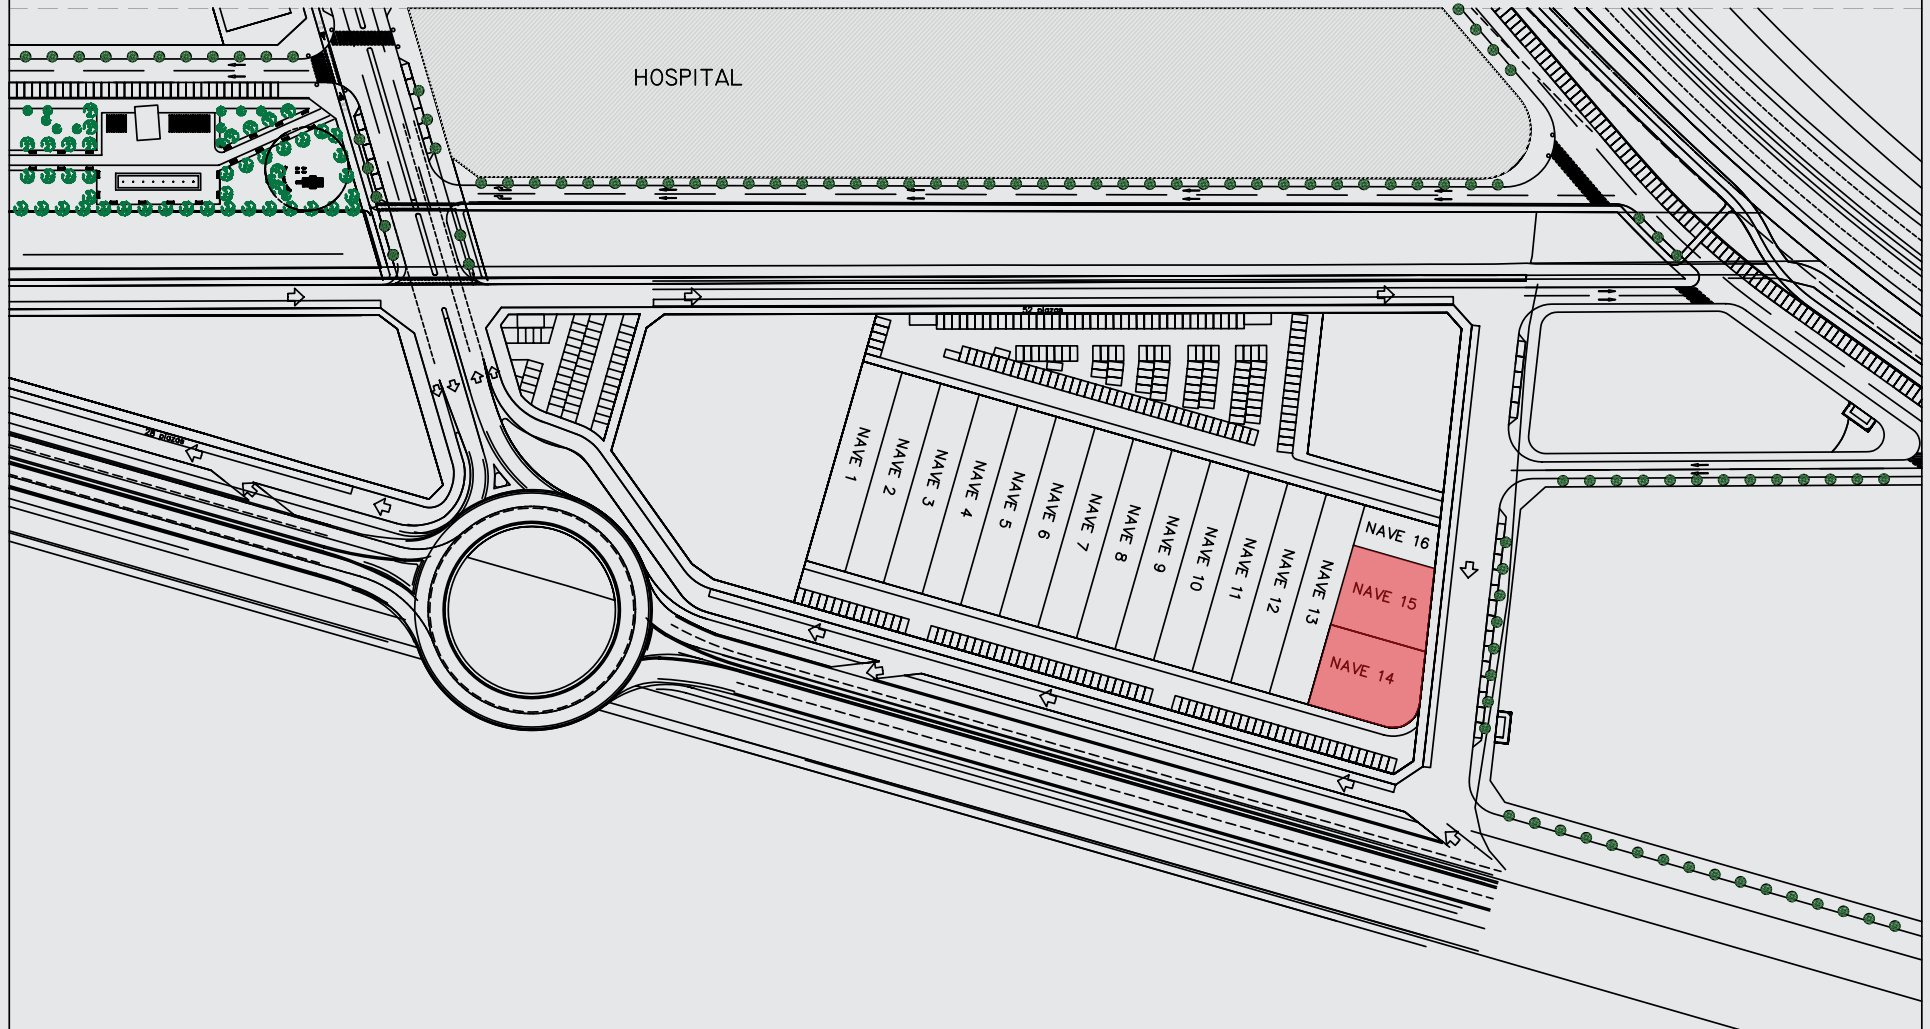

TIPOLOGÍAS / Local tipo individual

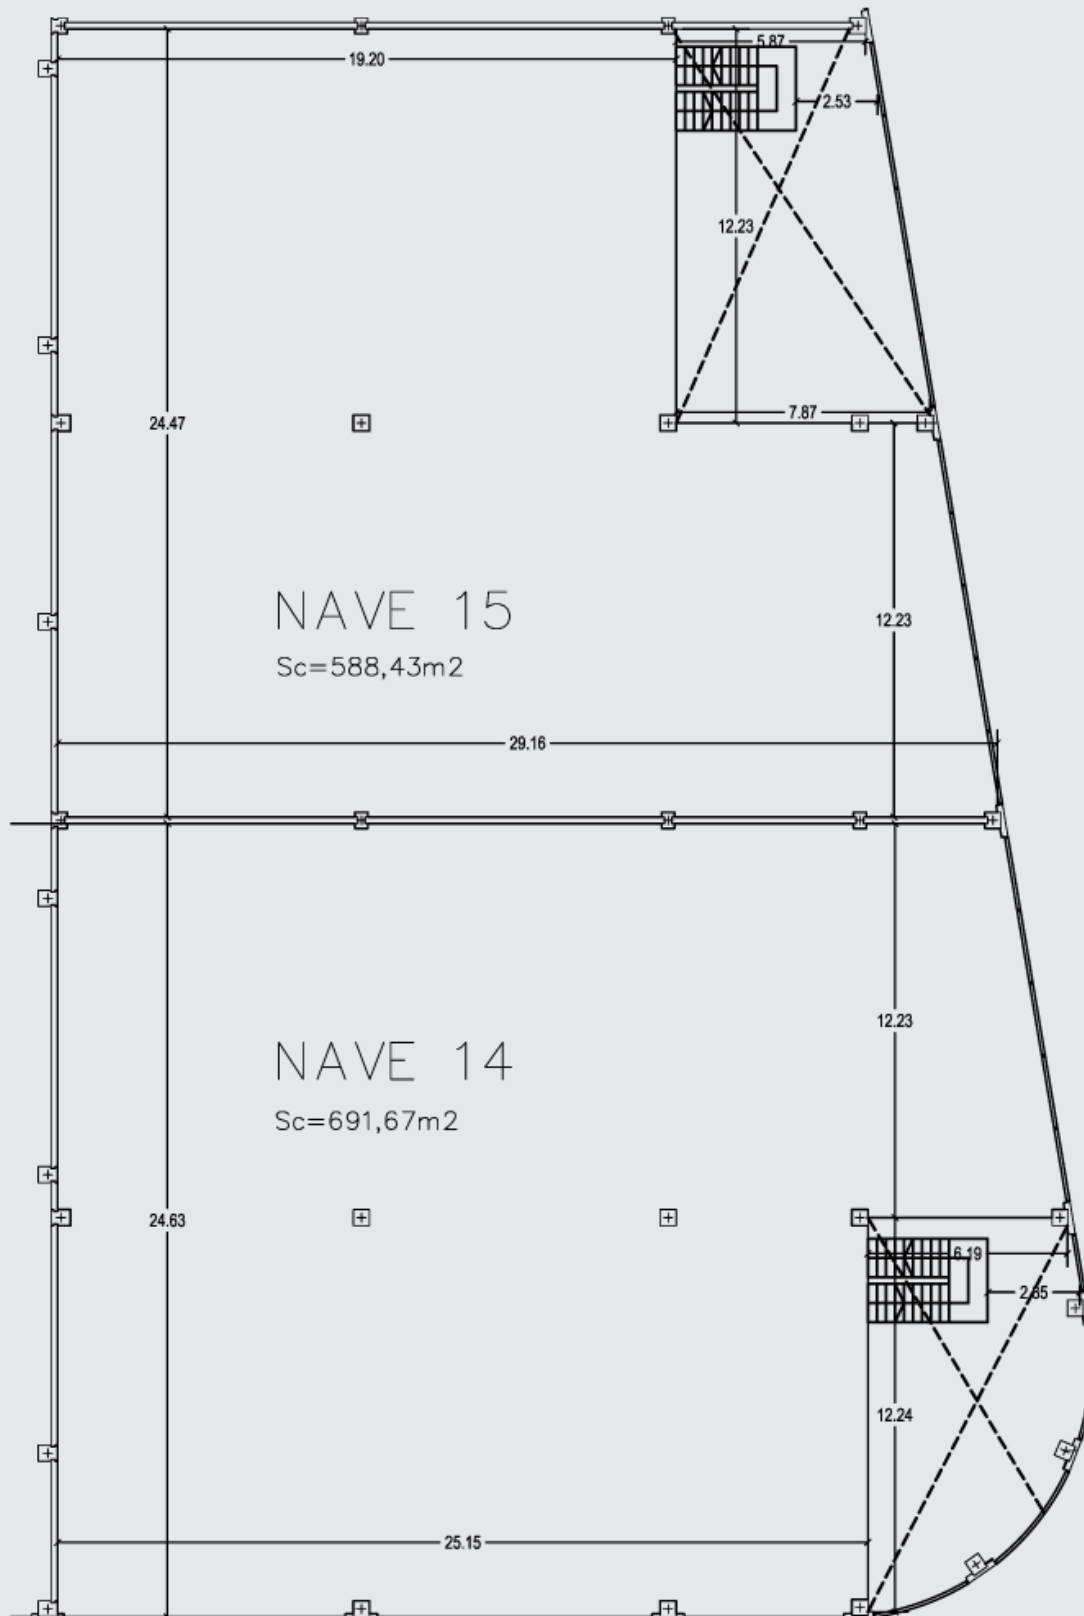


- Superficie 1.456 m²: Local nº 14
- Superficie 1.264 m²: Local nº 15

PLANTA ALTA, COTAS Y SUPERFICIES. LOCALES 14 Y 15. ESCALA 1:300

Consultas e informes: 636 979 596 (Alquiler)

TIPOLOGÍAS / Local tipo individual

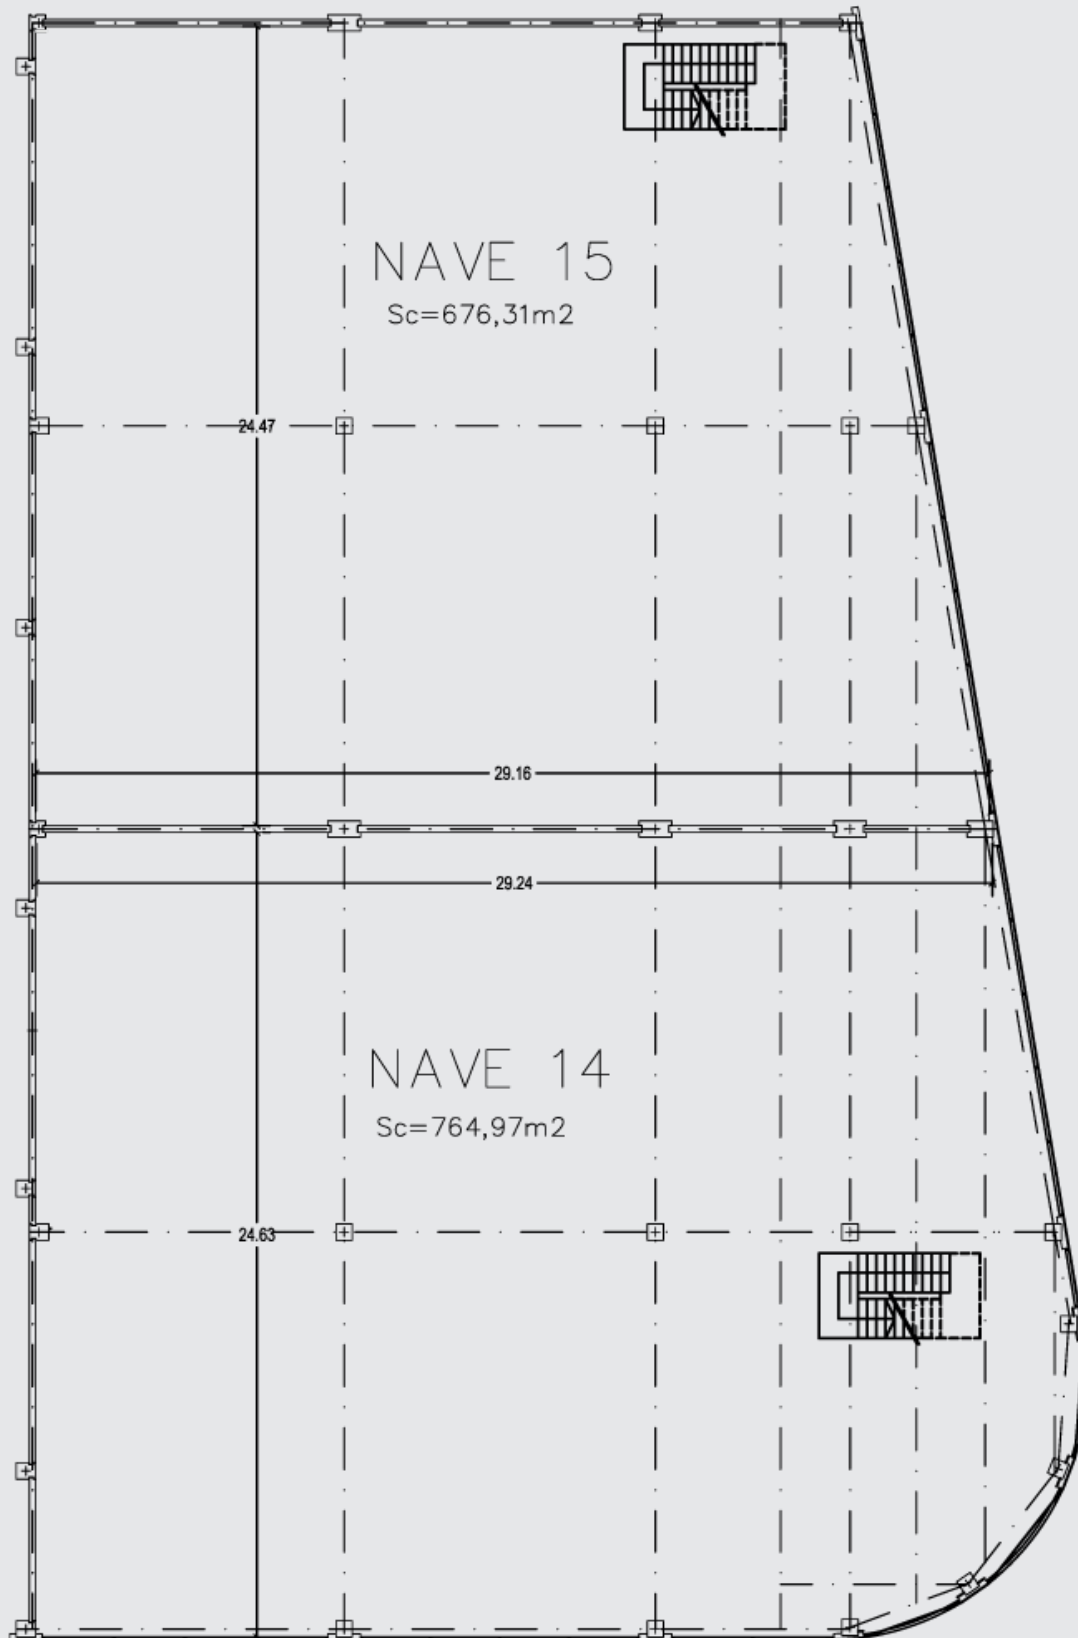

PLANTA BAJA, COTAS Y SUPERFICIES. LOCALES 14 Y 15. ESCALA 1:300

Consultas e informes: 636 979 596 (Alquiler)