



TIPOLOGÍAS / Local tipo parking en Planta Alta

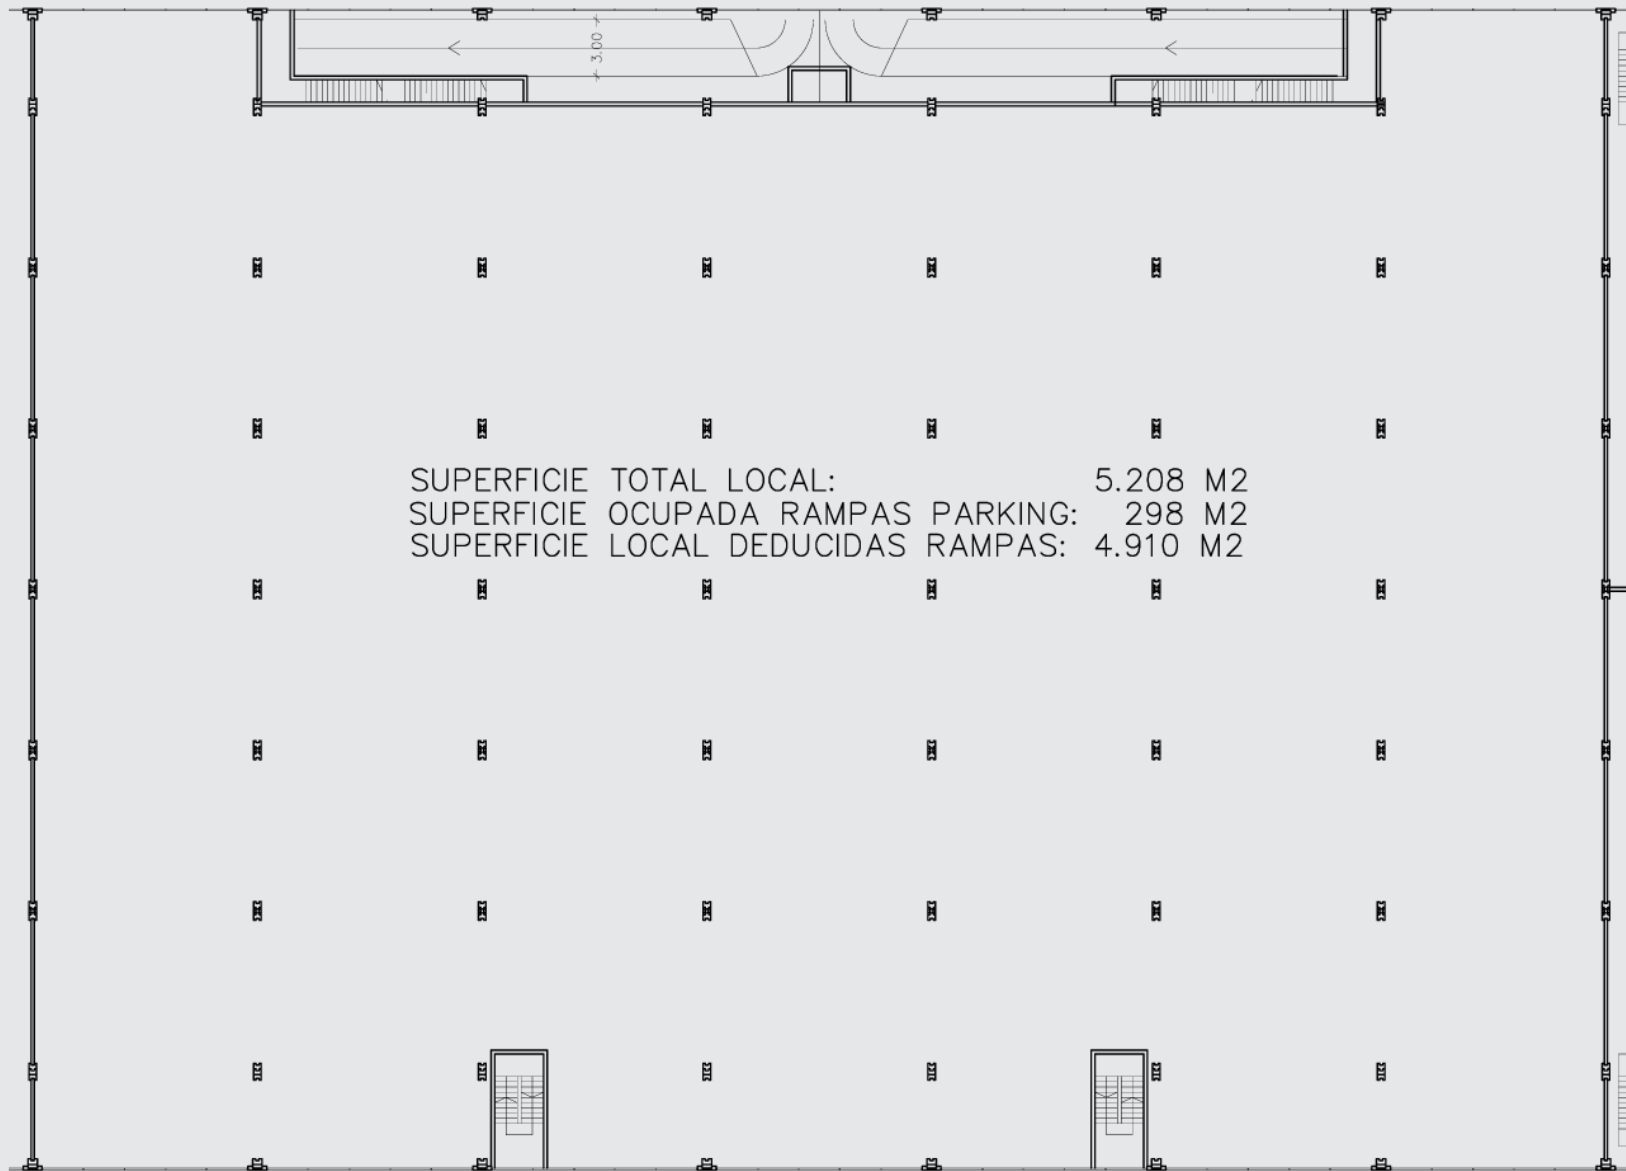

HABILITACIÓN 7 LOCALES PARA APARCAMIENTO

PLANTA BAJA 1:400

TIPOLOGÍAS / Local tipo parking en Planta Alta

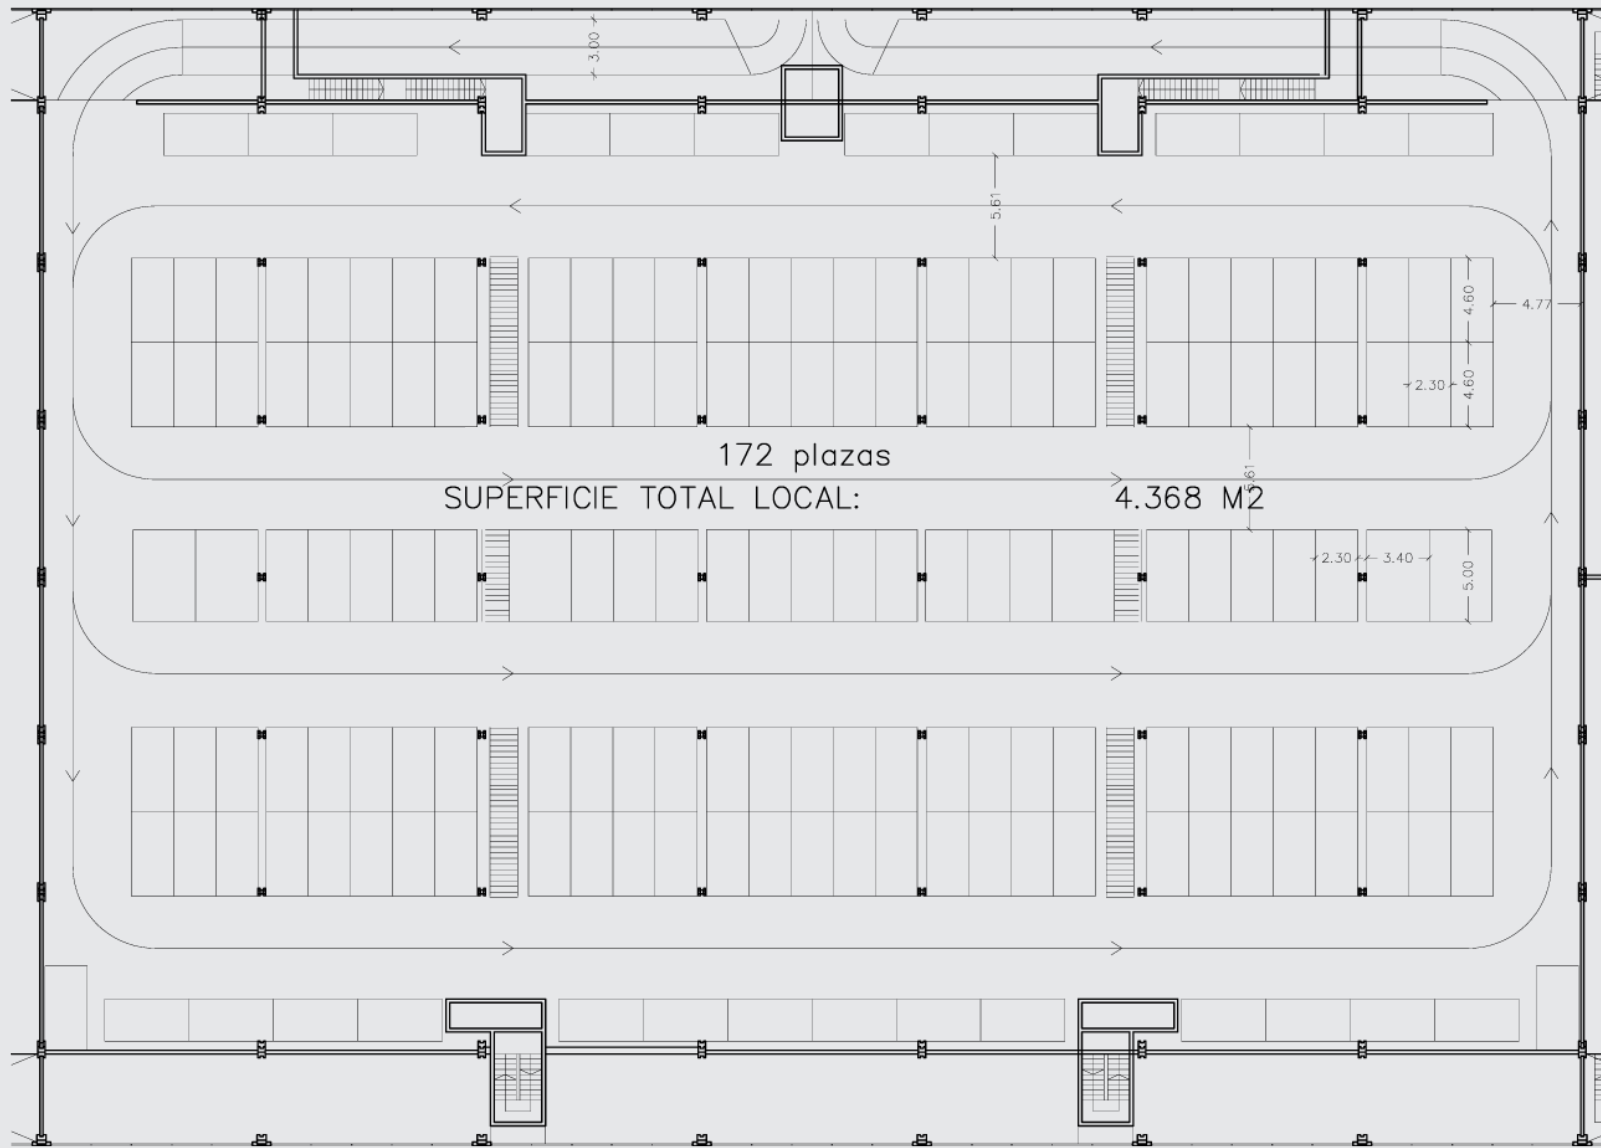

HABILITACIÓN 7 LOCALES PARA APARCAMIENTO

PLANTA ALTA 1:400